

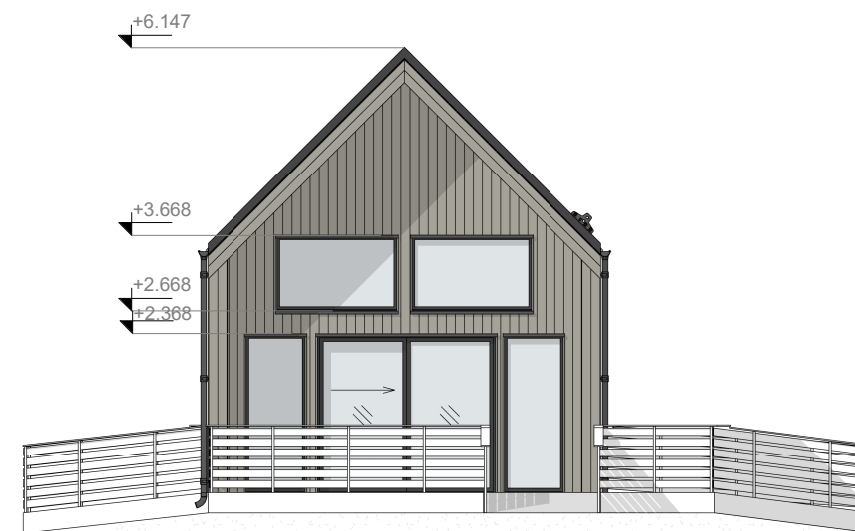
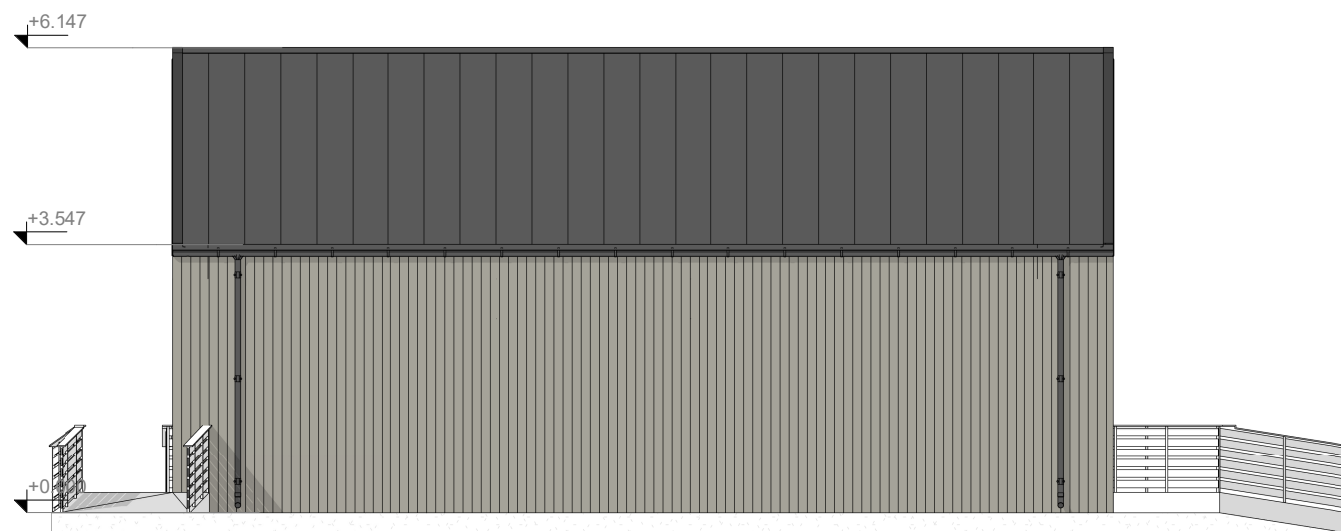
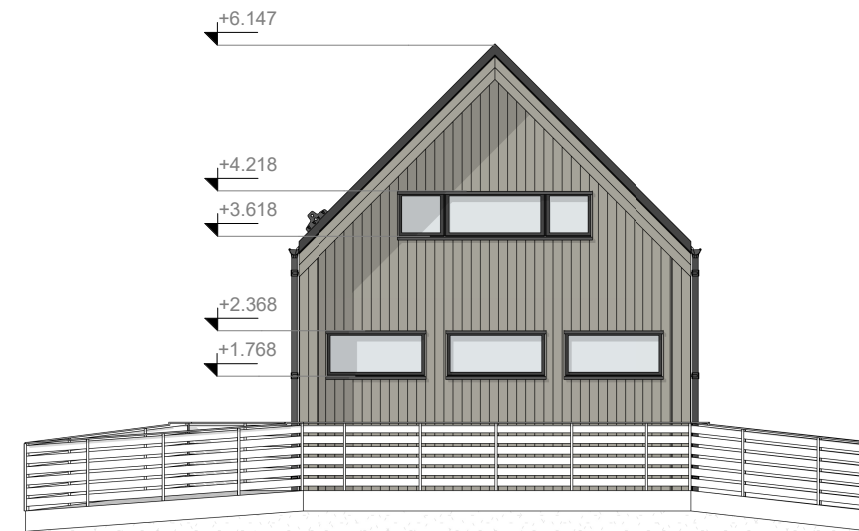


FASAD / 1:100

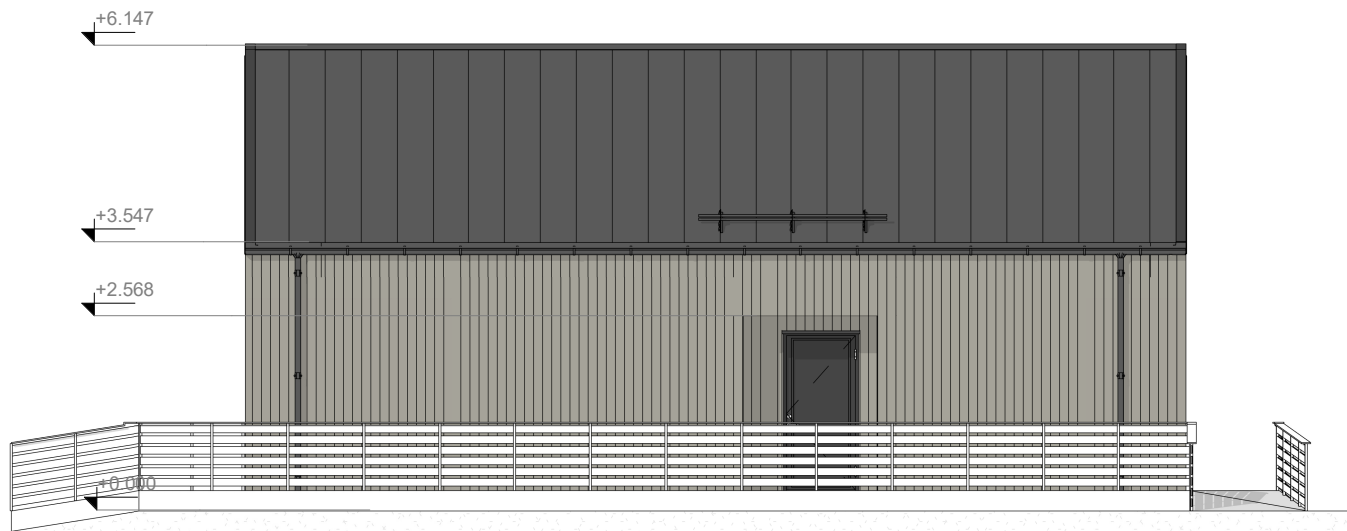


FASAD BEARBETNING MATERIAL

FASAD /
TRÄBEKLÄDNAD

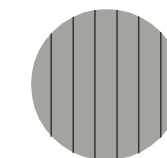


AUSON
TJÄRNVITRIOL

TAK /
PLÅT

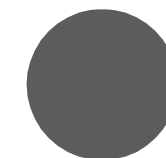

RR23

FÖNSTER / DÖRR
RAM

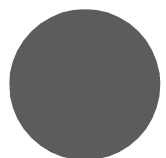

RAL-7016MAT



PROJECT: CAMPING_HOUSE
ADDRESS: GOTLAND ÖSTERGARN FALHAMMARS 1:22

CLIENT: -

DRAWING NAME:
FASAD

SCALE: 1:100


DRAWN BY:
RINALDS

DATE CREATED:
18.10.2023

REV:

REV DATE:

PLAN / 1:100

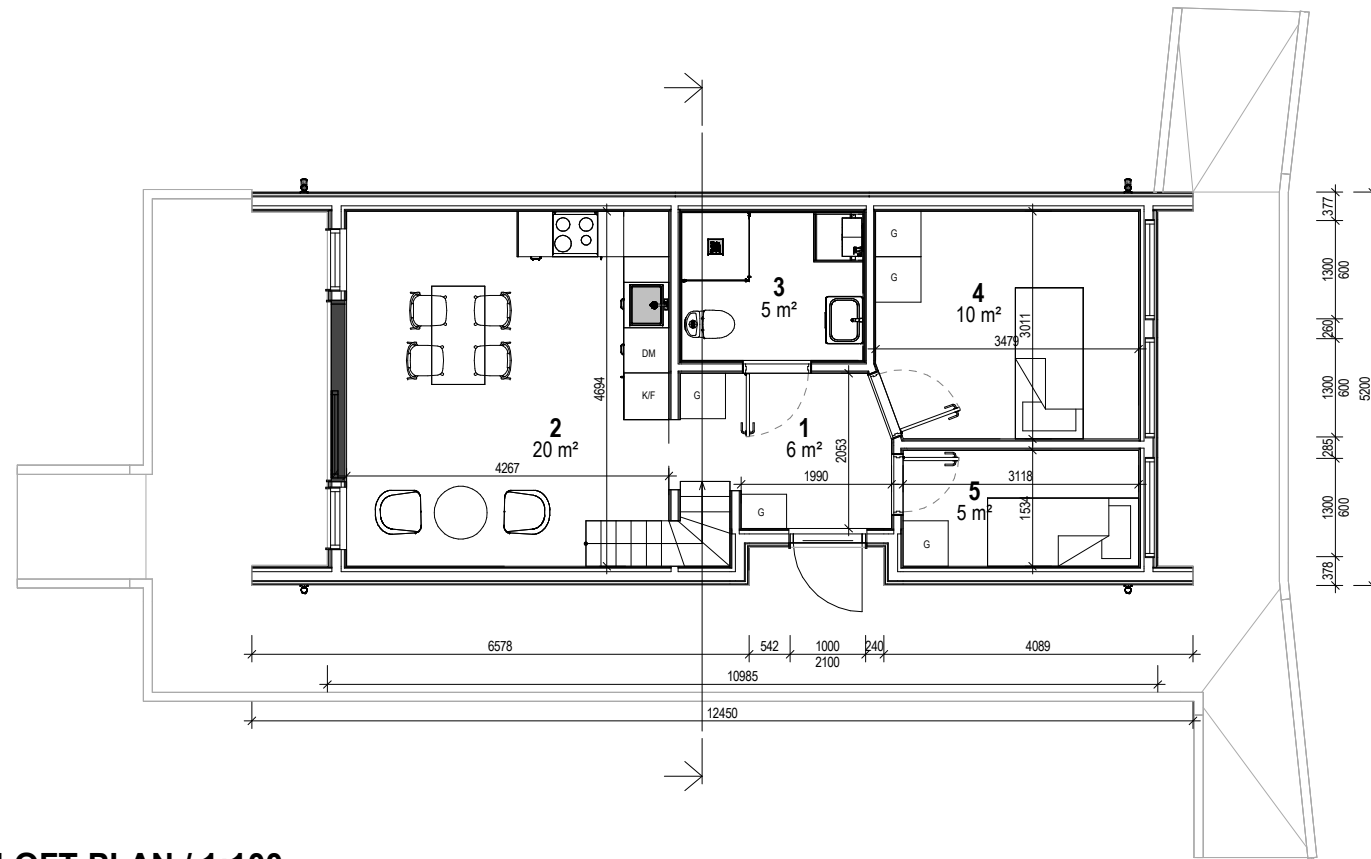

PLANLÖSNING


1. HALL
2. KÖK / VARDAGSRUM
3. BADRUM
4. SOVRUM
5. SOVRUM

LOFT YTA: 29m²

BOA: 46m²

BYA: 56.97m²

LOFT PLAN / 1:100

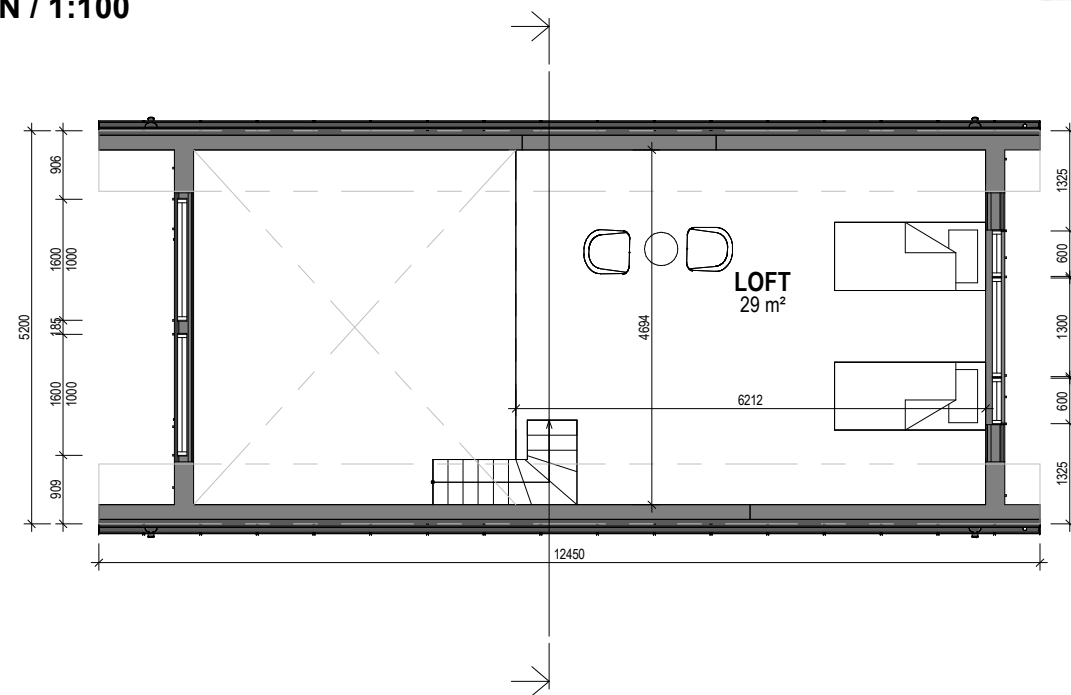

PROJECT: CAMPING_HOUSE
ADDRESS: GOTLAND ÖSTERGARN FALHAMMARS 1:22

CLIENT: -

DRAWING NAME:
PLAN

SCALE: 1:100


DRAWN BY:
RINALDS

DATE CREATED:
18.10.2023


REV:

REV DATE:


PLAN / 1:25

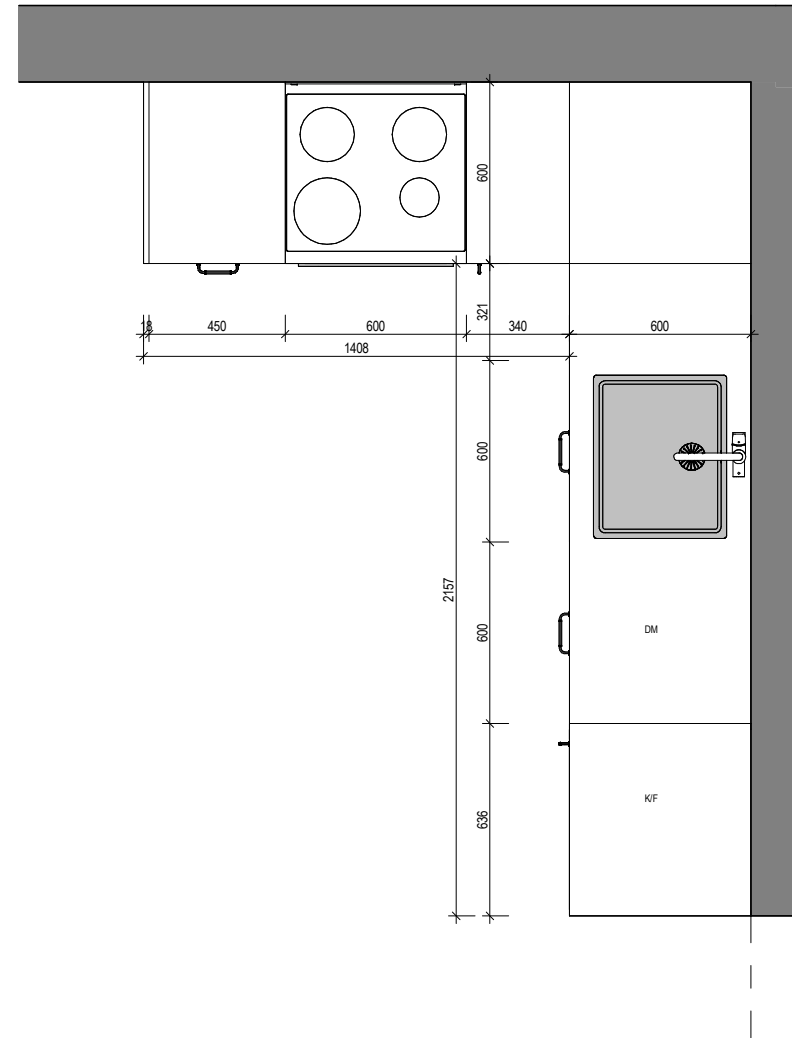

1-1 / 1:25

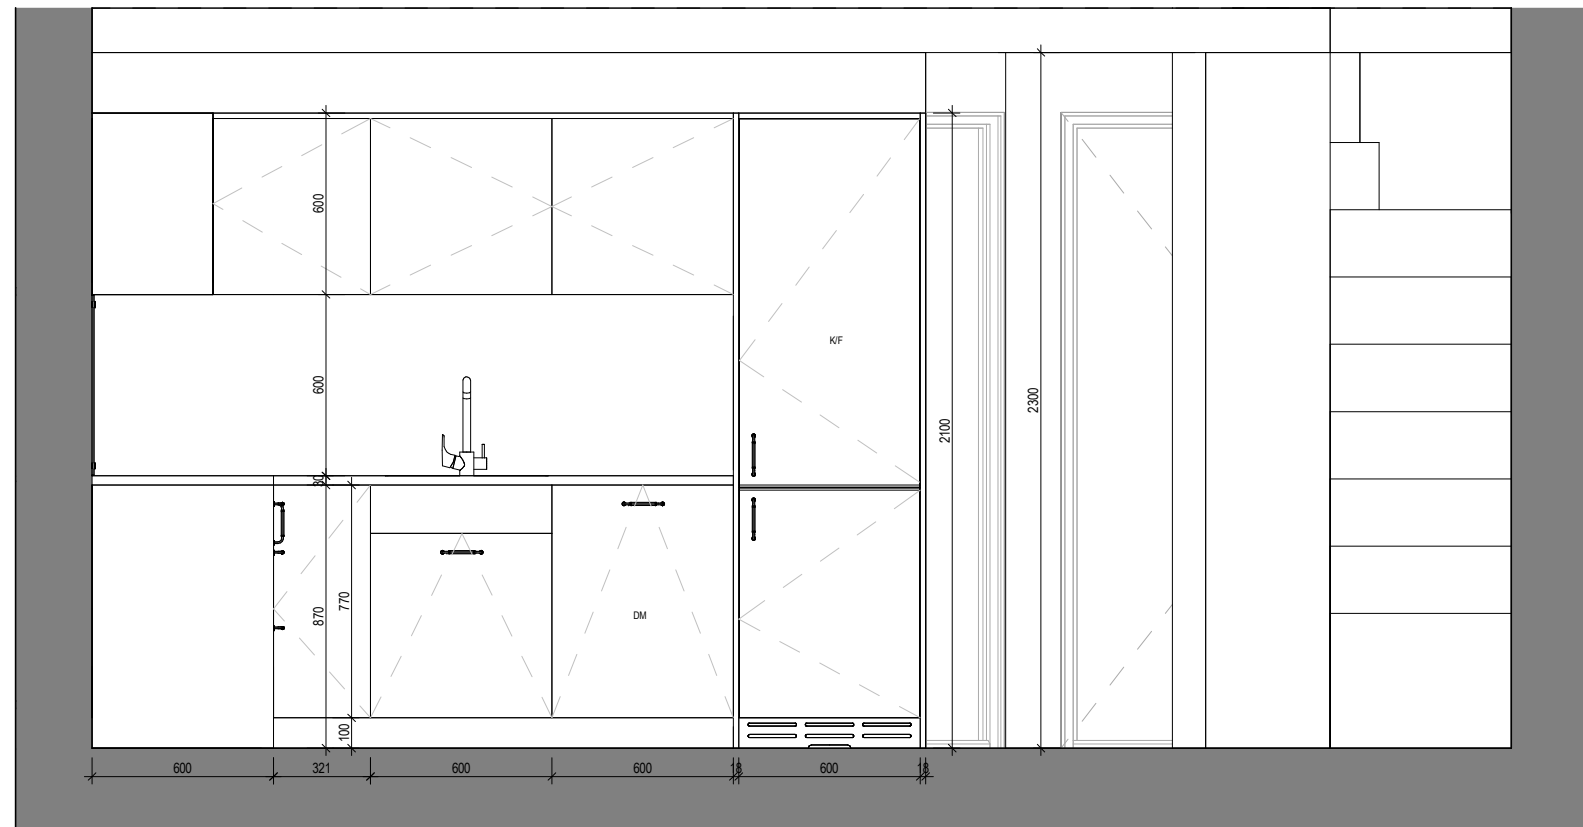


2-2 / 1:25

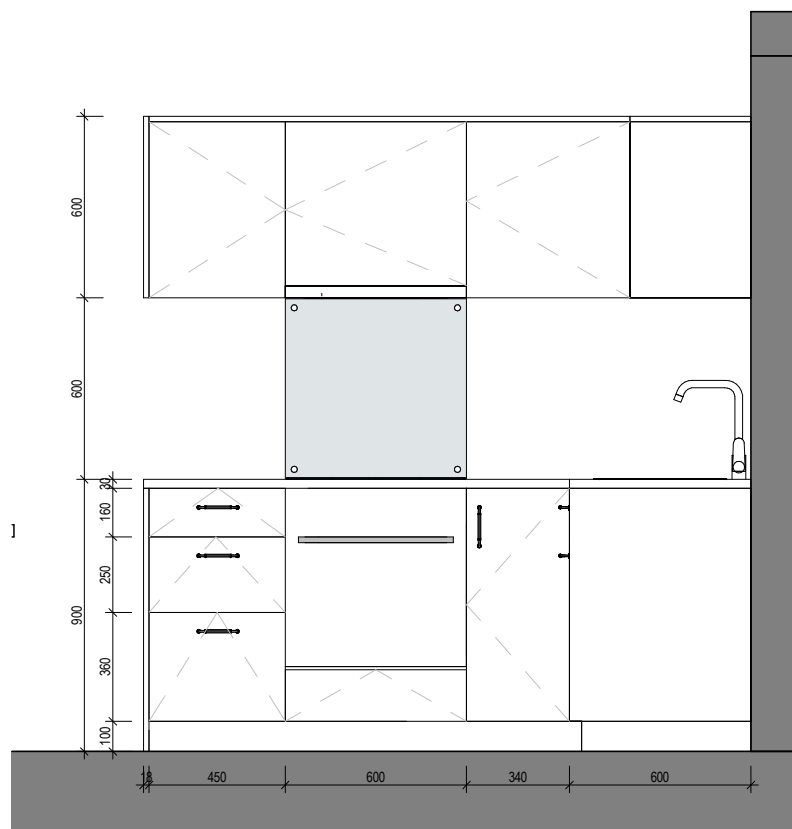

 Öbo Hus 0706-489838 Broväg 123 62173 Visby	PROJECT: CAMPING_HOUSE ADDRESS: GOTLAND ÖSTERGARN FALHAMMARS 1:22	CLIENT: -	
	DRAWING NAME: KITCHEN	SCALE: 1:25	
DRAWN BY: RINALDS	DATE CREATED: 18.10.2023	REV:	REV DATE:

SEKTION / 1:50

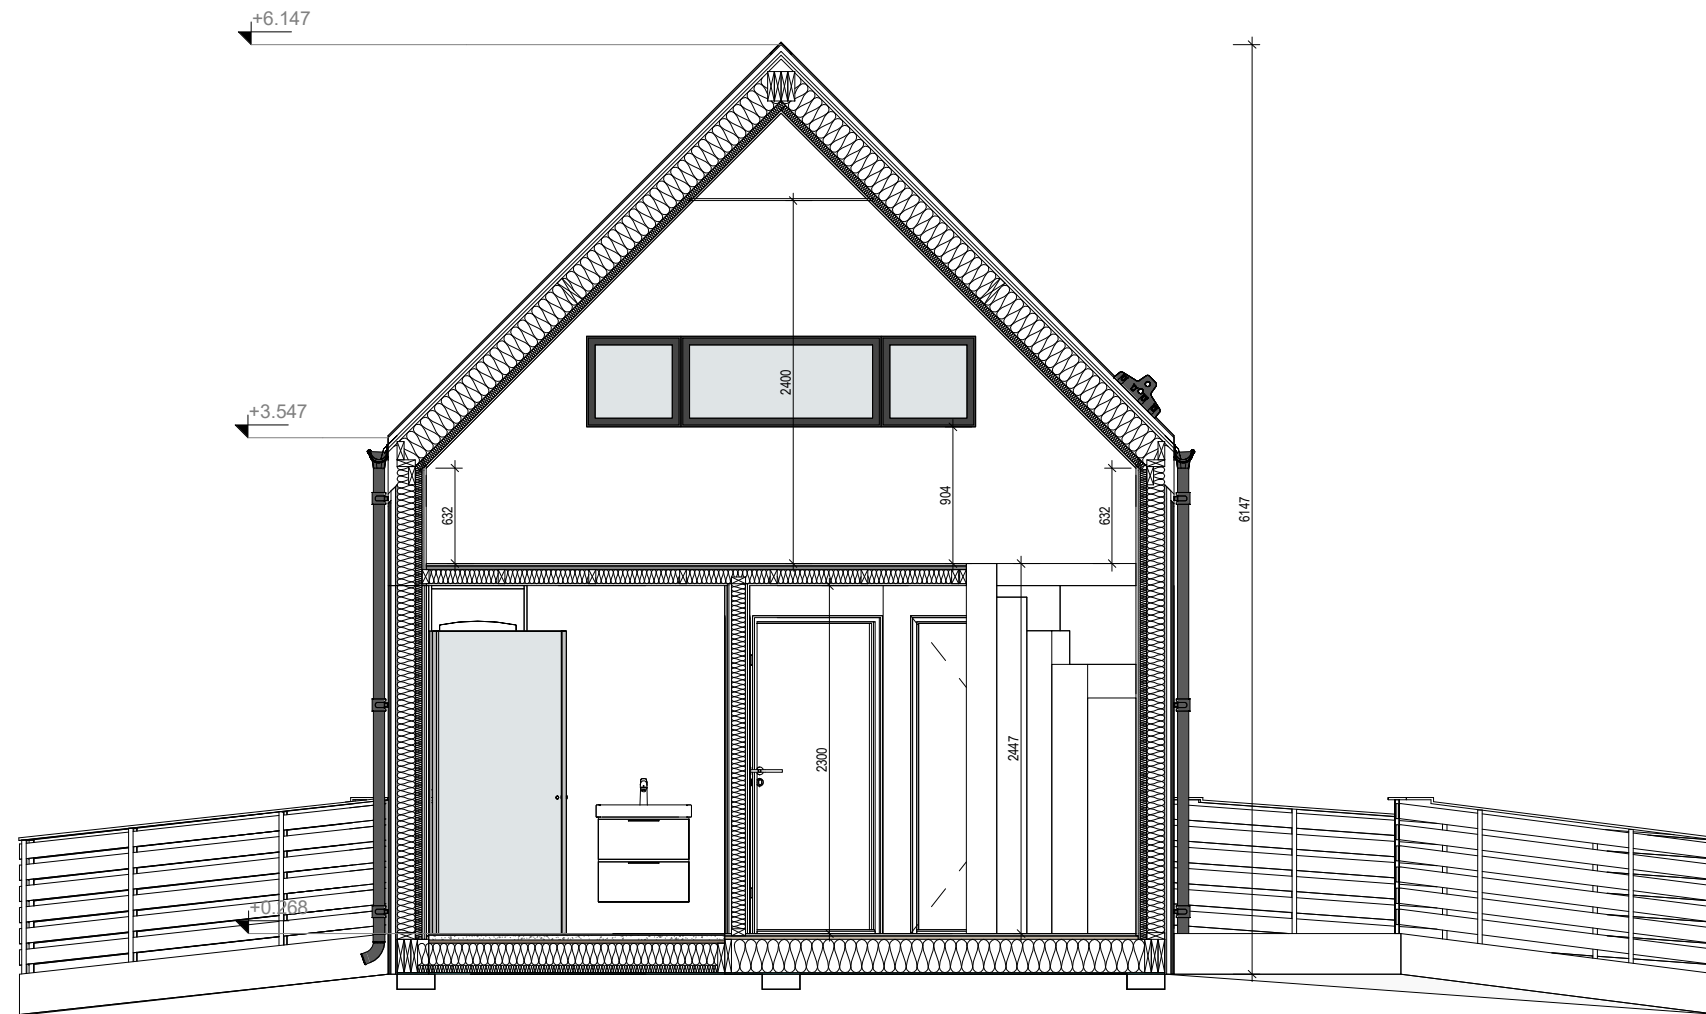

YTTERVÄGG

V-Ytterpanel 21x120mm
70x28mm luftspalt
45x12mm luftspalt
Vindskydd
Stående väggregel 45x120mm
Isolering 125mm
Ångbroms
Horisontell regel 45x45mm
(installationsskikt)
Isolering 50mm
OSB 12mm
Invändig träpanel 15x95mm

YTTERVÄGG VÅTRUM

V-Ytterpanel 21x120mm
70x28mm luftspalt
45x12mm luftspalt
Vindskydd
Stående väggregel 45x120mm
Isolering 125mm
Ångbroms
Horisontell regel 45x45mm
(installationsskikt)
Isolering 50mm
Plywood 15mm
Våtrumsgips GKBI 12,5mm
Tätskikt Kiilto
Kakel 10mm

YTTERTAK

Takplåt Ruukki Classic C h-32mm / b-475mm
Membrane Rukki Permo sec metal Sk
OSB skiva 18mm
Ventilation gap, 22x45mm
Vindskydd
Takstol 45x195mm
Isolering 200mm (100+100mm)
Ångbroms
Regel 45x45mm CC600mm
Isolering 50mm
Fibergips 12.5mm

INNERVÄGG

Invändig träpanel 15x95mm
OSB 12mm
Stående regel 45x95mm
Isolering 95mm
OSB 12mm
Invändig träpanel 15x95mm

INNERVÄGG VÅTRUM

Invändig träpanel 15x95mm
OSB 12mm
Stående regel 45x95mm
Isolering 95mm
Plywood 15mm
Våtrumsgips GKBI 12,5mm
Tätskikt Kiilto
Kakel 10mm

GOLV

Parkett golv 14mm
Underlag
Spånskiva 22mm
Tvärgående bjälkar 45x220mm CC 600
Isolering 220mm (120+100)
Skydd platta - 9mm

GOLV VÅTRUM

Kakel 10mm
Tätskikt Kiilto
Golvjämningsmassa 2-50mm /
el golvvärme
Armeringsnät
Spånskiva 22mm P5-v313
Tvärgående bjälkar 45x195mm CC 300
Isolering 200mm
Skydd platta - 9mm

GOLV / LOFT

Parkett golv 14mm
Underlag
Spånskiva 22mm
Tvärgående bjälkar 45x95mm CC 600
Isolering 100mm
Fermacell 12.5mm



PROJECT: CAMPING_HOUSE
ADDRESS: GOTLAND ÖSTERGARN FALHAMMARS 1:22

CLIENT: -

DRAWING NAME:
SEKTION

SCALE: 1:50

DRAWN BY:
RINALDS

DATE CREATED:
18.10.2023

REV: **REV DATE:**